


ROZVÁDZAČ "RMS"VKLADACIA KONSTR. DO JESTV. SKRINE OCEP Z

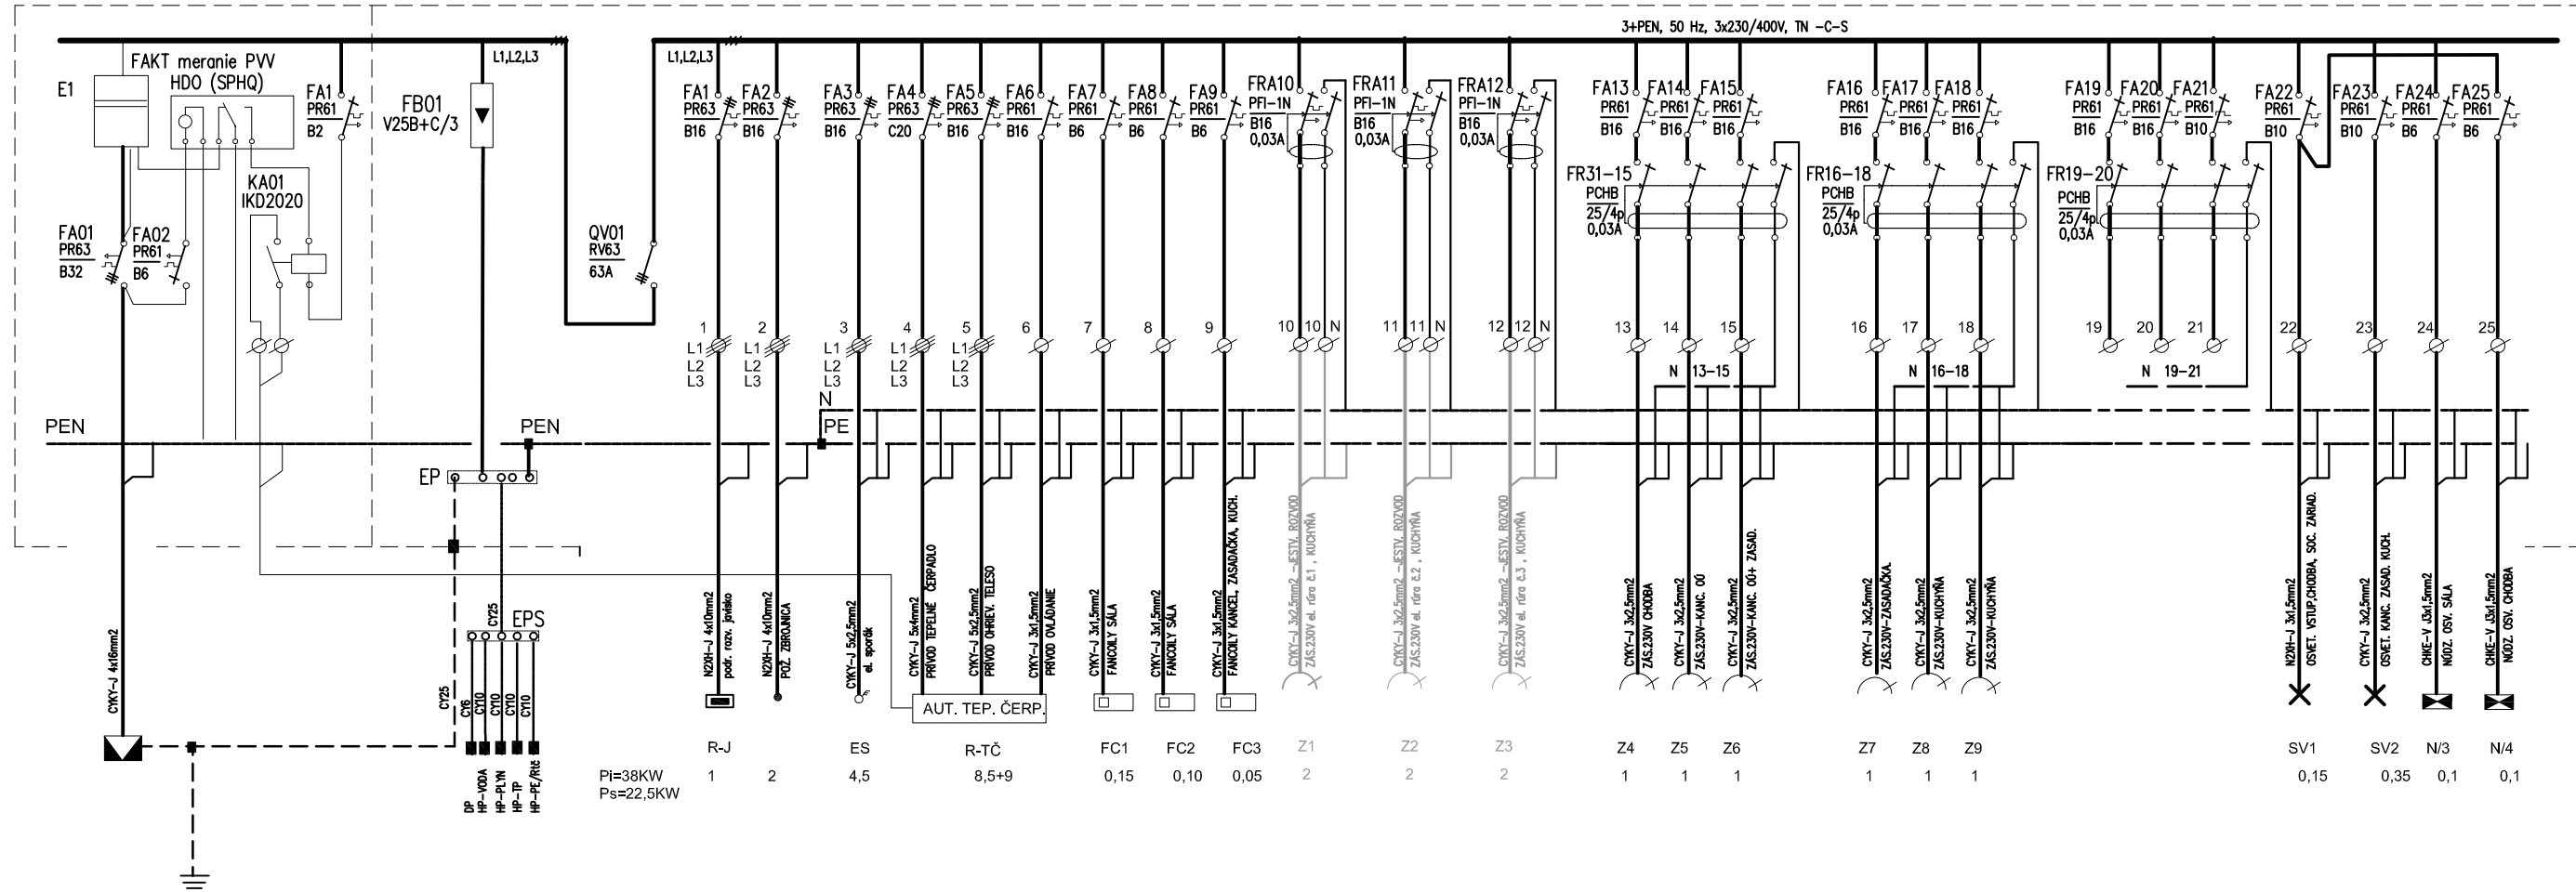


OCHRANA PRED ÚRAZOM EL. PRÚDOM ČASTÍ NN (STN332000-4-41),  
Ochranné opatrenia -SAMOČINNÉ ODPOJENIE NAPÁJANIA:

- ZÁKLADNÁ OCHR.-Ochranné opatrenia čl.411.2 -základná izolácia živých častí ...príloha A -A1  
-Ochrana krytmi, zábranami ..... príloha A -A2  
PRI PORUCHE -Ochranné opatrenia čl.411.3 - ochranné uzemnenie a ochr. pospájanie čl. 411.3.1  
-samočinné odpoj. napájania pri poruche čl. 411.3.2

- DOPLNKOVÁ OCHRANA-čl.415 -doplňkové ochr. pospájanie čl.415.2  
-prúdovým chráničom (RCD) čl.415.1

NAPAŤOVÁ SÚSTAVA : 3+NPE 3x230V/400V ,50Hz , TN-S,

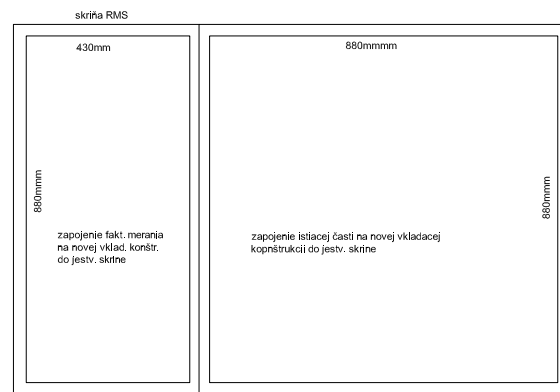

|                  |  |             |   |                            |
|------------------|--|-------------|---|----------------------------|
| Zodp. projektant | Projektant   | Kontroloval | Ing. Jozef HAJN, autorizovaný stavebný inžinier<br>ul. Radová 1417/26, 957 01 BÁNOVCE N/B<br>mobil 0905273251, e-mail: jozef.hajn@gmail.com |                            |
| ing. HAJN JOZEF  | ing. HAJN JOZEF  |             |   |                            |
| Investor         | Obec Borčany   |             | Dátum   | 12 / 2015                  |
|                  |  |             | Formát  | 8 x A4                     |
| Miesto stavby    | Borčany, okr. Bánovce nad Bebravou   |             | Účel  |                            |
| Objekt           | REKONŠTRUKCIA KULTÚRNEHO DOMU<br>V BORČANOCH                                 |             | Stupeň  | realizačný                 |
|                  |  |             | Archívne číslo  |                            |
|                  |  |             | Kótované v mm   |                            |
| Druh výkresu     | HL.ROZVÁDZAČ MERANIA A ISTENIA RMS<br>Vkladacia konštrukcia do jestv. skrine |             | Mierka  | Výkres číslo<br><b>E-2</b> |